



PLAN 1

GANGVÄG

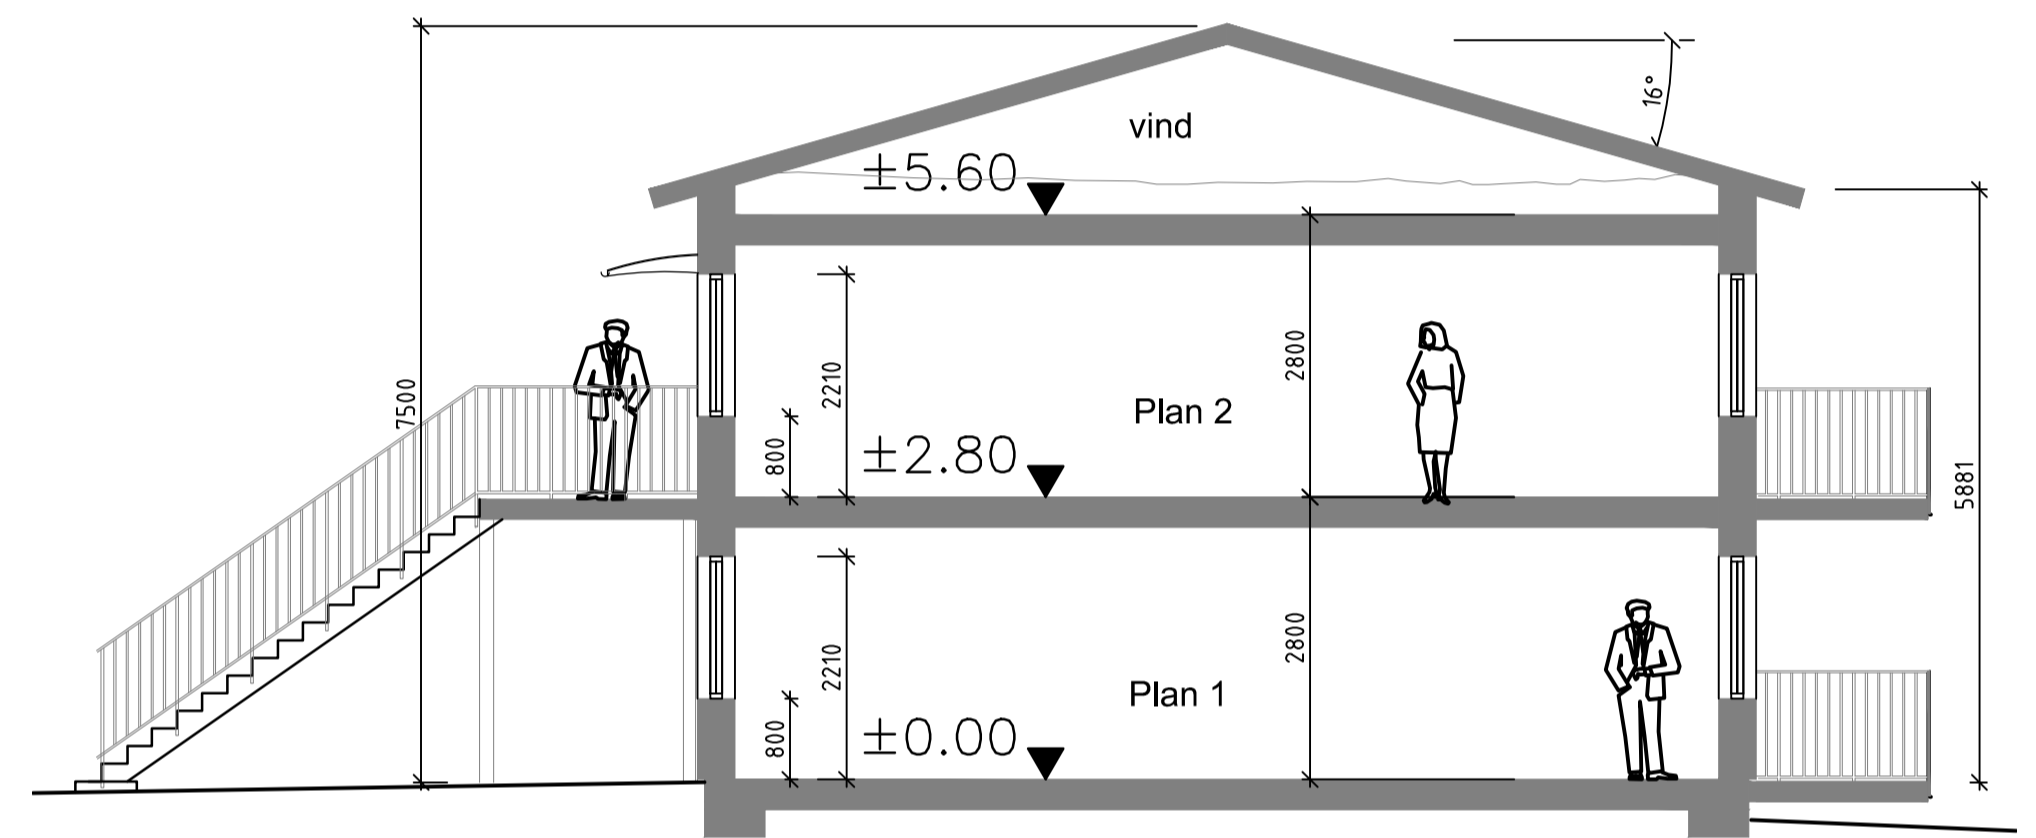


SEKTION

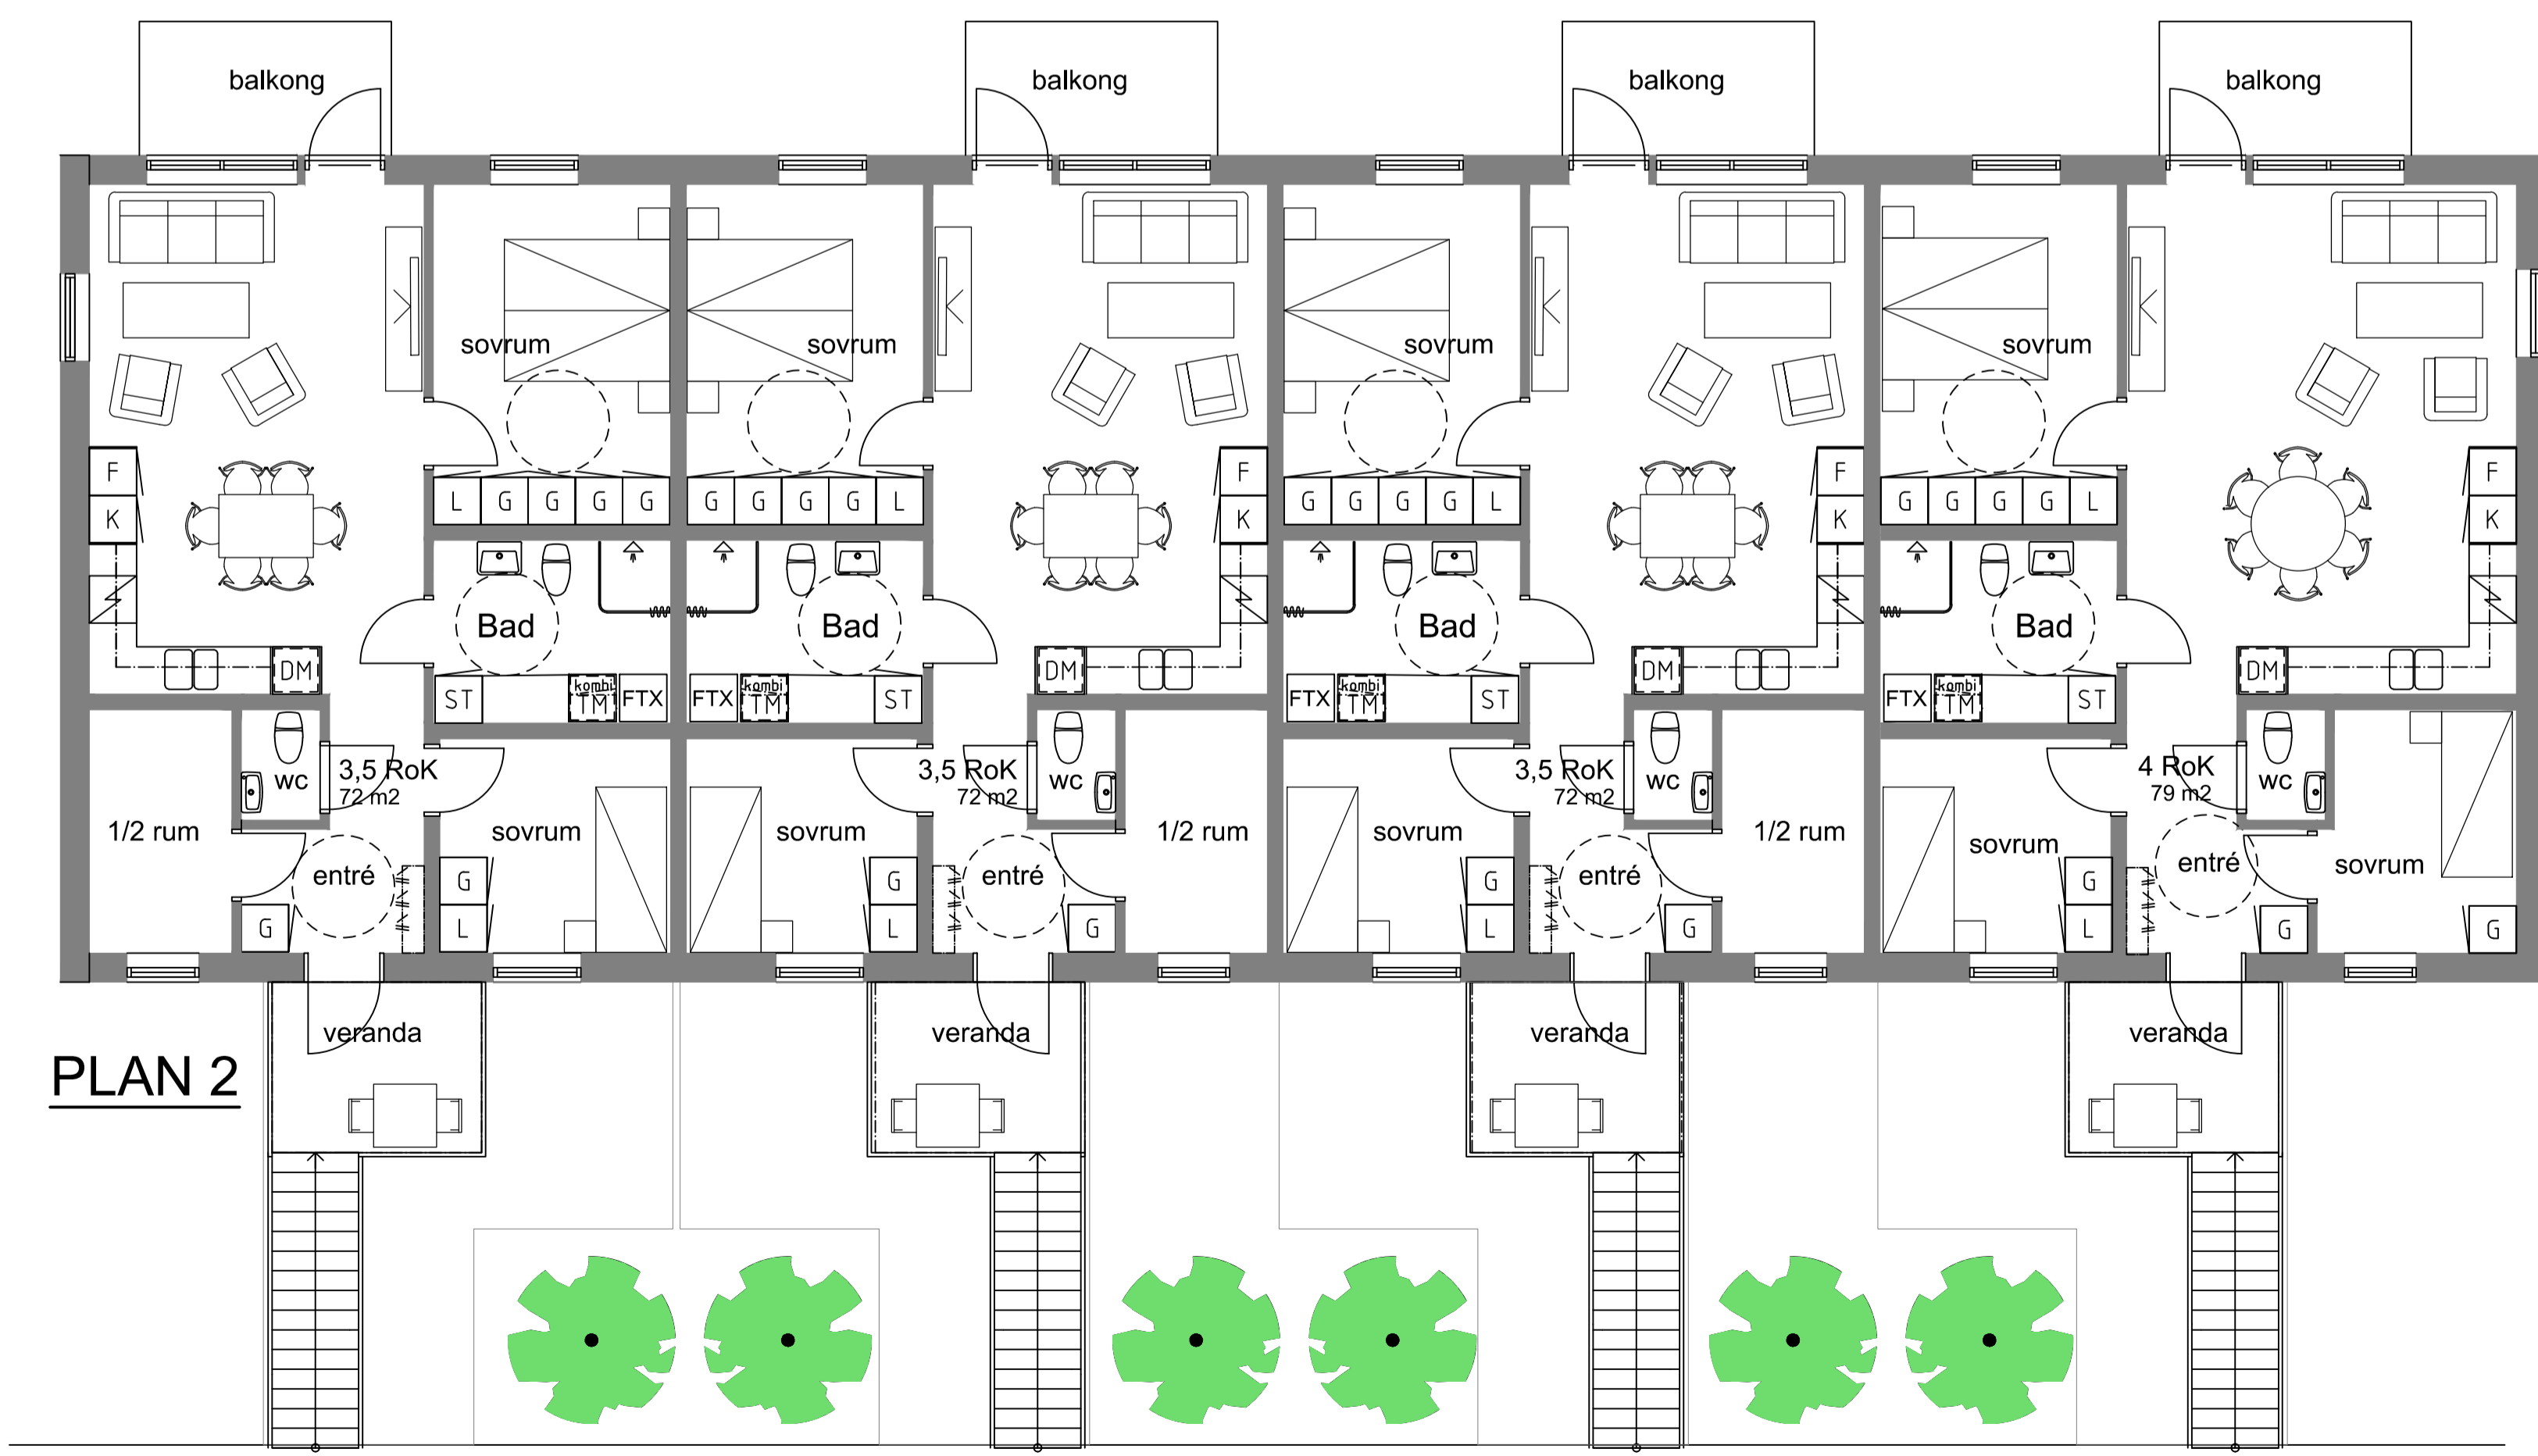

PLAN 2

GANGVÄG

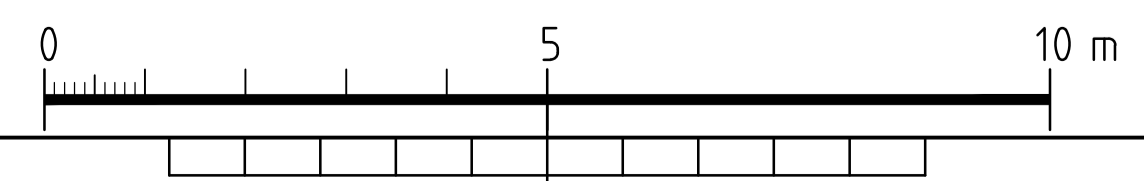

HUS 1

BET	ANT	ÄNDRING AVSER	SIGN	DATUM
BYGGHANDLING				
 www.rundbom-arkitektur.se				
EKEBY SKOLA				
A RUNDBOM ARKITEKTUR AB TEL: 0152-165 95 ESKILSTUNAVÄGEN 34, 645 34 STRÅNGNÄS MOBIL: 0733-414351				
LA				
K				
VENT				
VS				
EL				
UPPDRAG NR	RITAD/MONSTR AV	HANDLÄGGARE		
709-01	Jr	Jr		
DATUM	PROJEKTANSVÄR			
191213	Jan Rundbom			
NYBYGGNAD AV BOSTÄDER				
EKEBY 3:195, Eskilstuna kommun				
PLANER OCH SEKTION				
SKALA A1/A3	NUMMER	BET		
1:75 / 1:150	A305-00011			