




Fasad mot gården

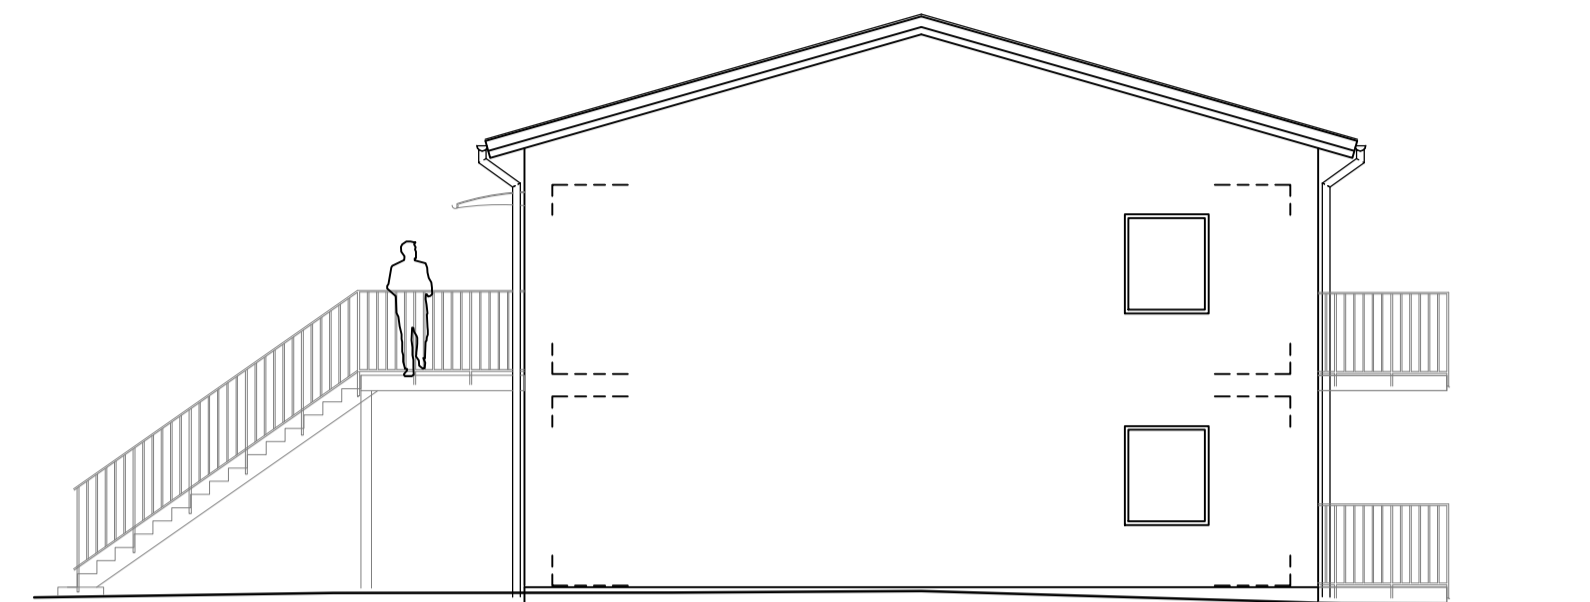


Gavel 1

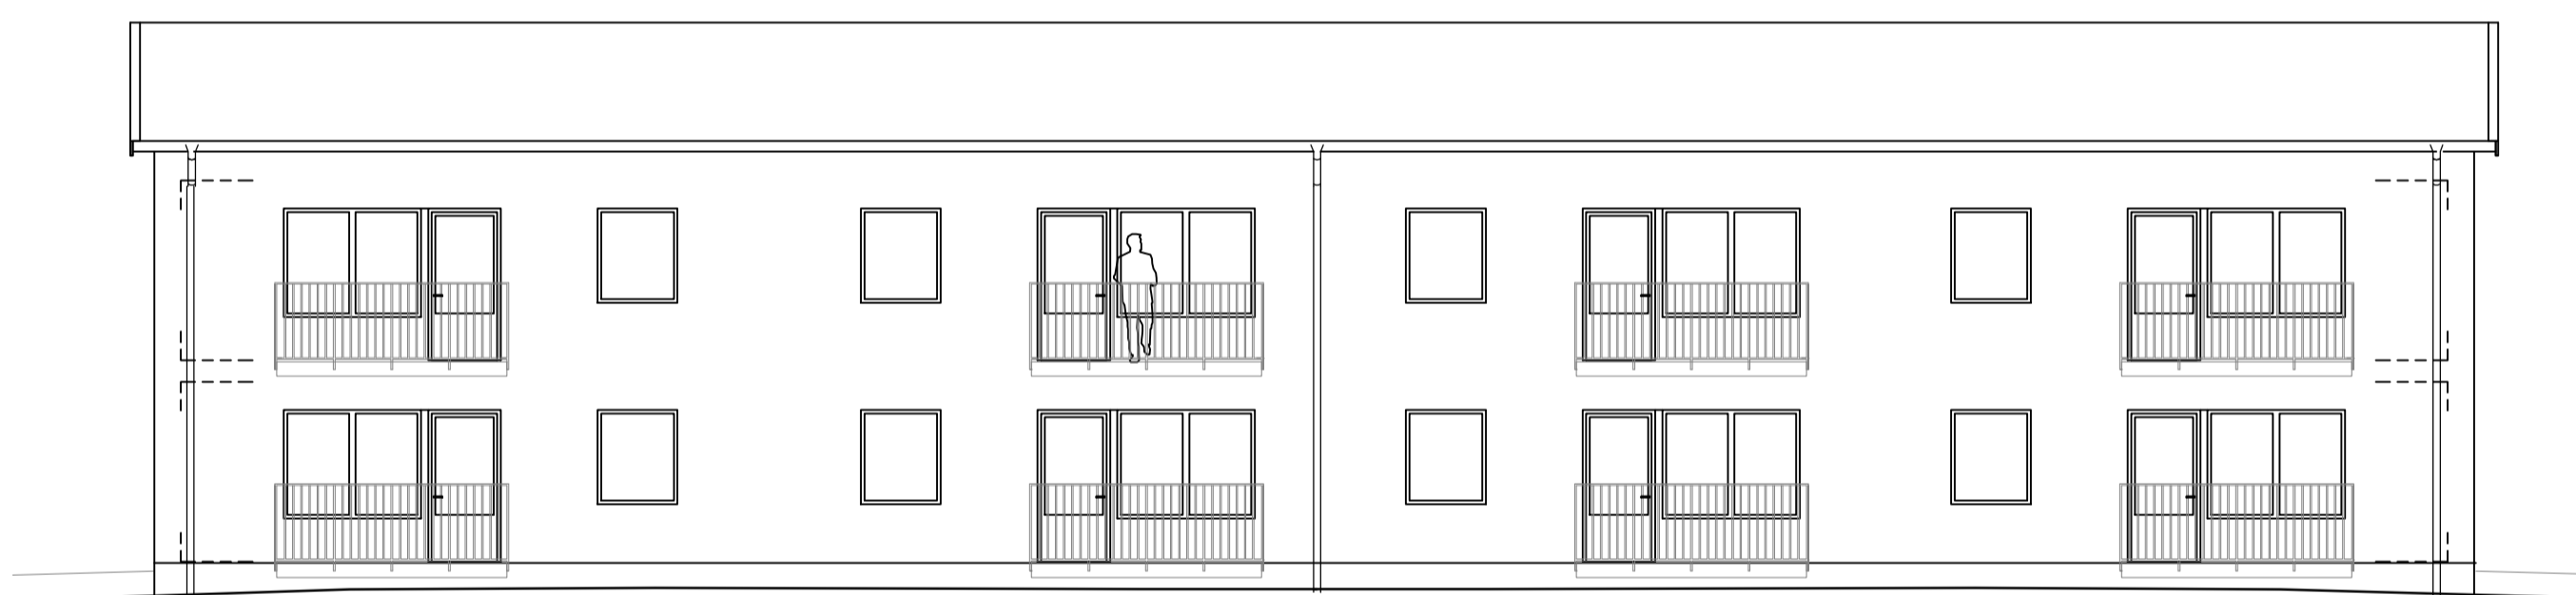


Fasad mot skogen

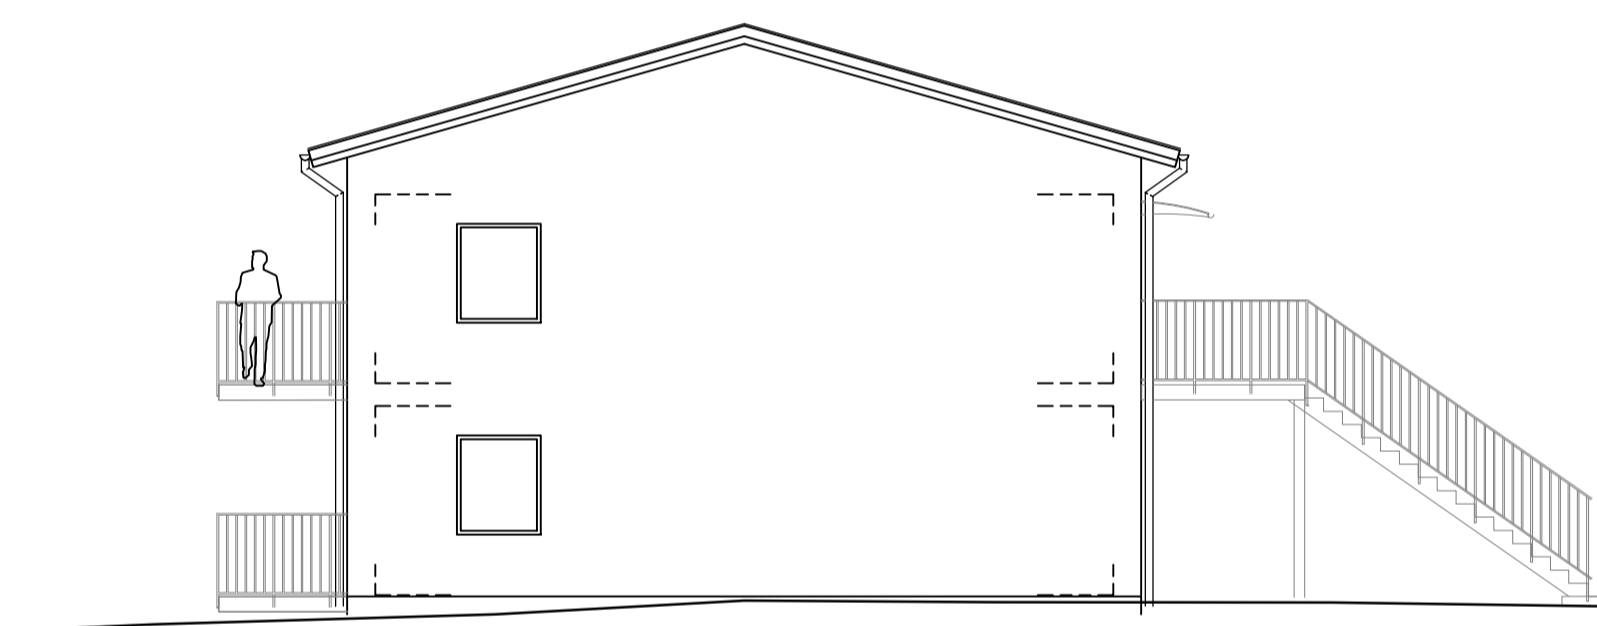

Gavel 2

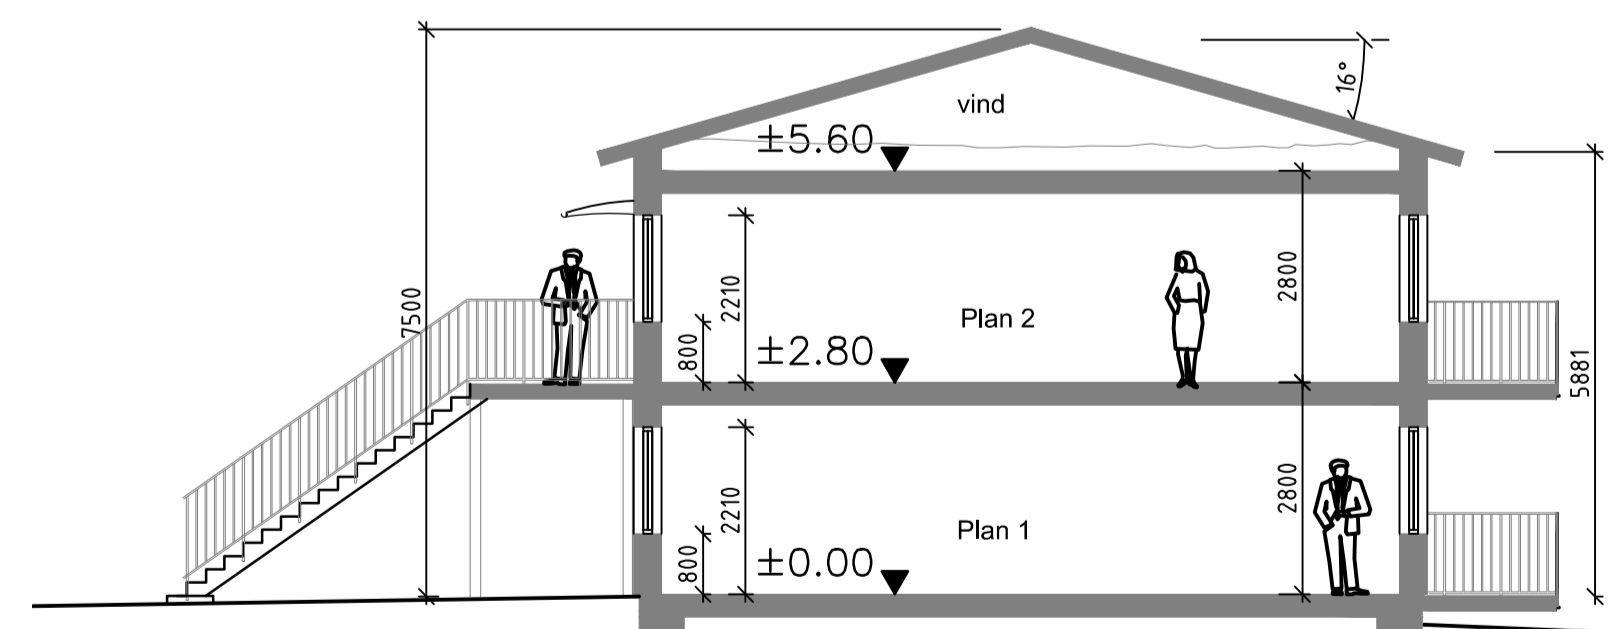

SEKTION

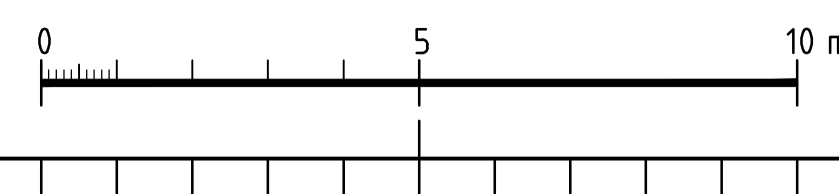

HUS 3

BET	ANT	Ändringen AVSER	SIGN	DATUM
BYGGHANDLING				
Rundbom Arkitektur AB www.rundbom-arkitektur.se				
EKEBY SKOLA				
A RUNDBOM ARKITEKTUR AB TEL: 0152-165 95 ESKILSTUNAVÄGEN 34, 645 34 STRÅNGNÄS MOBIL: 0733-414351				
LA				
K				
VENT				
VS				
EL				
UPPDRAG NR	RITAD/KONSTR AV	HANDLÄGGARE		
709-01	Jr	Jr		
DATUM	PROJEKTANSVARE			
191213	Jan Rundbom			
NYBYGGNAD AV BOSTÄDER EKEBY 3:195, Eskilstuna kommun FASADER OCH SEKTION				
SKALA A1/A3	NUMMER	BET		
1:100 / 1:200	A303-00931			