






PLAN 1

GÅNGVÄG

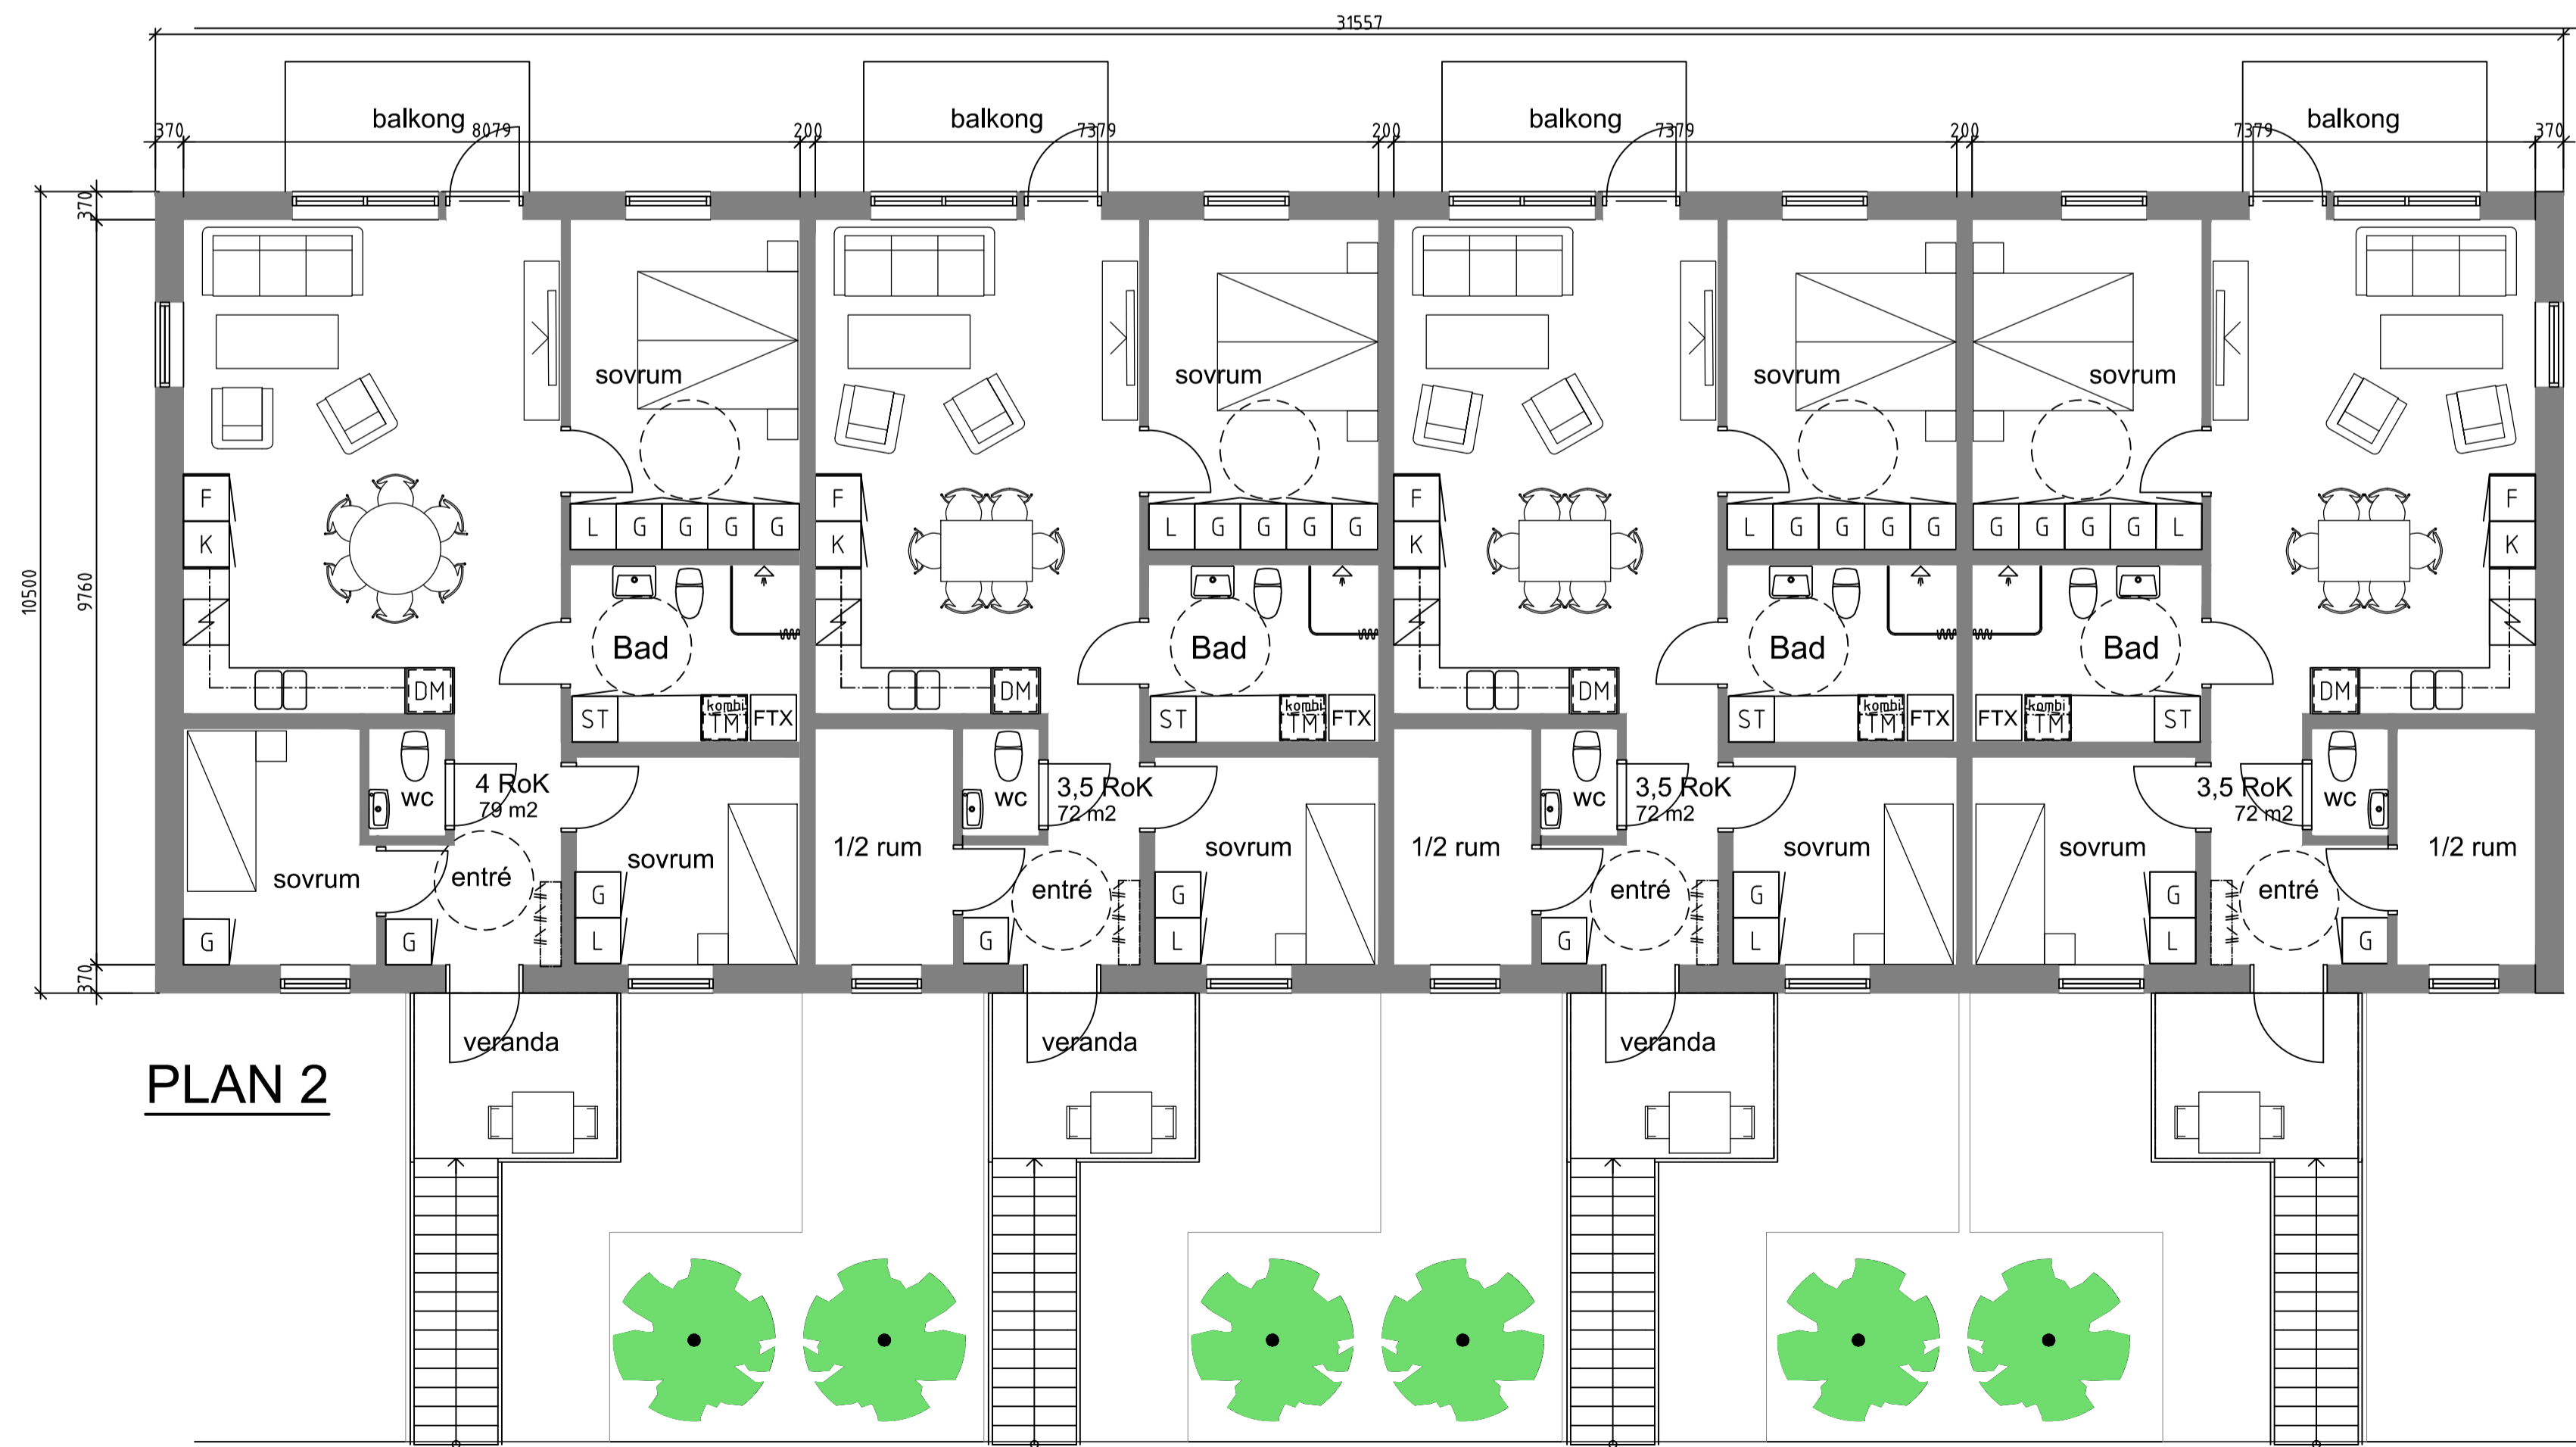

PLAN 2

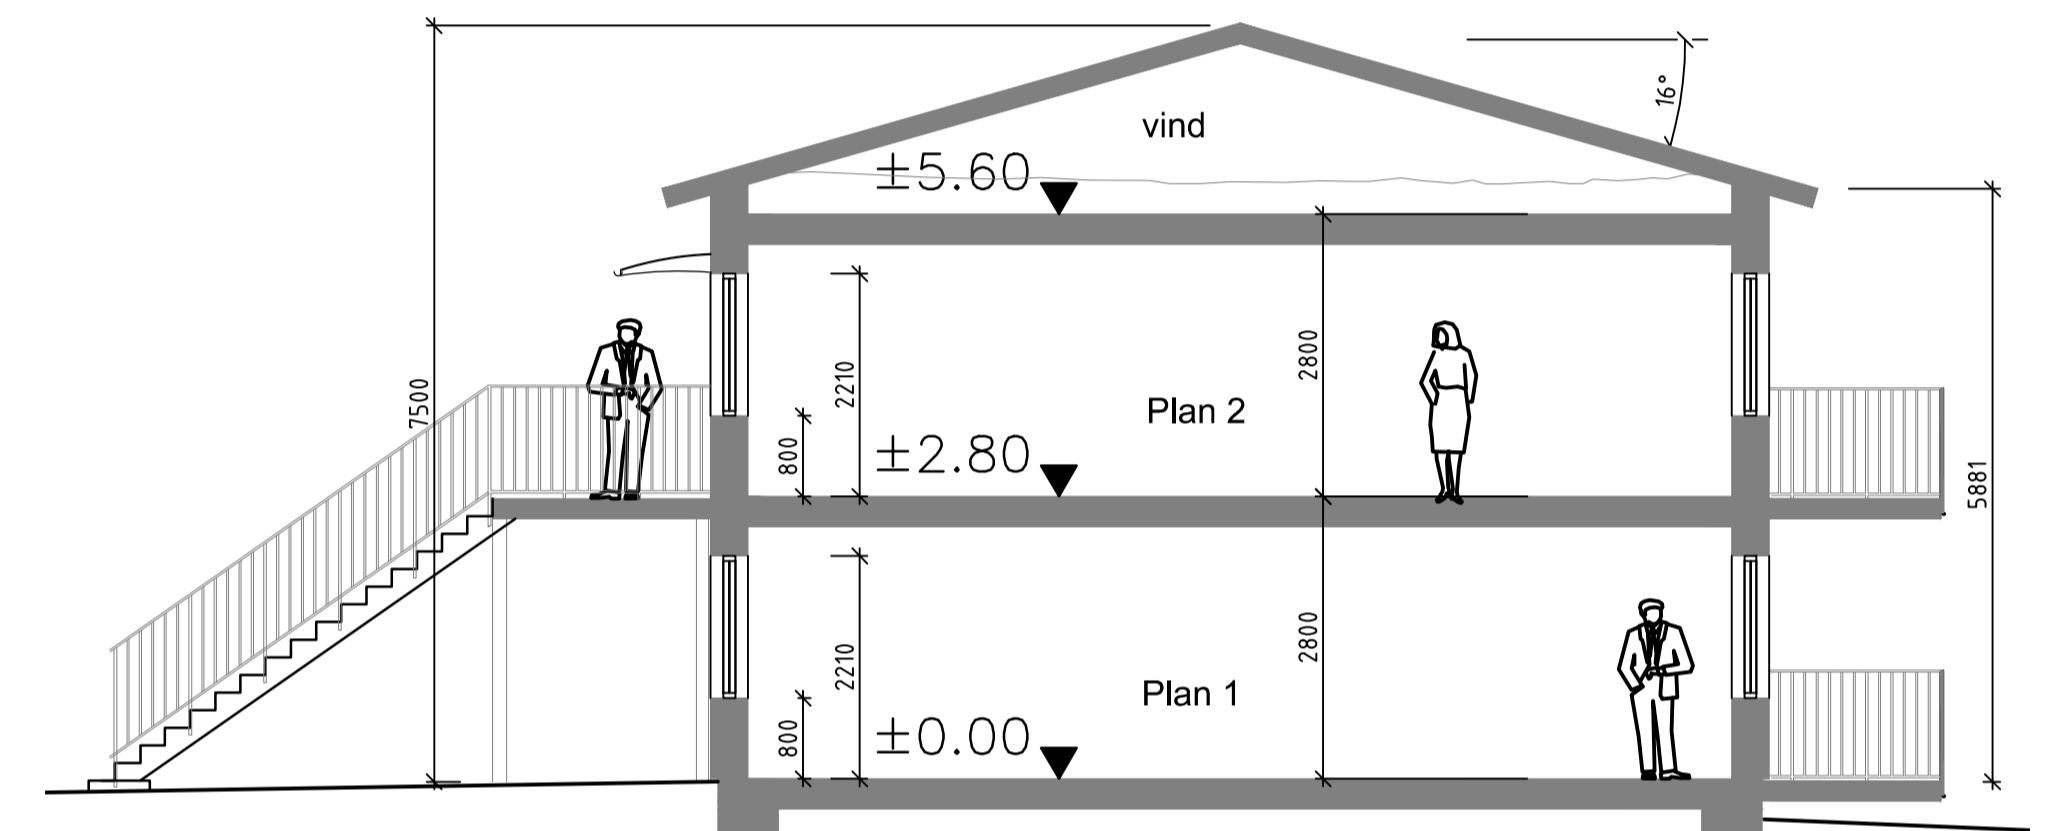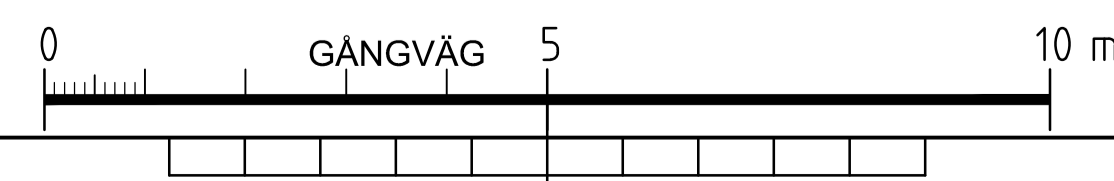

SEKTION

# HUS 2

BET	ANT	ÄNDRINGEN AVSER	SIGN	DATUM
BYGGHANDLING				
 <a href="http://www.rundbom-arkitektur.se">www.rundbom-arkitektur.se</a>				
EKEBY SKOLA				
<b>A</b> RUNDBOM ARKITEKTUR AB TEL: 0152-165 95 <small>ESKILSTUNAVÄGEN 34, 645 34 STRÅNGNÄS MOBIL: 0733-414351</small>				
LA				
K				
VENT				
VS				
EL				
UPPDRAG NR	RITAD/OMSTR AV	HANDLÄGGARE		
709-01	Jr	Jr		
DATUM	PROJEKTANSVÄR			
191213	Jan Rundbom			
NYBYGGNAD AV BOSTÄDER				
EKEBY 3:195, Eskilstuna kommun				
PLANER OCH SEKTION				
SKALA A1/A3	NUMMER	BET		
1:75 / 1:150	A305-00021			